
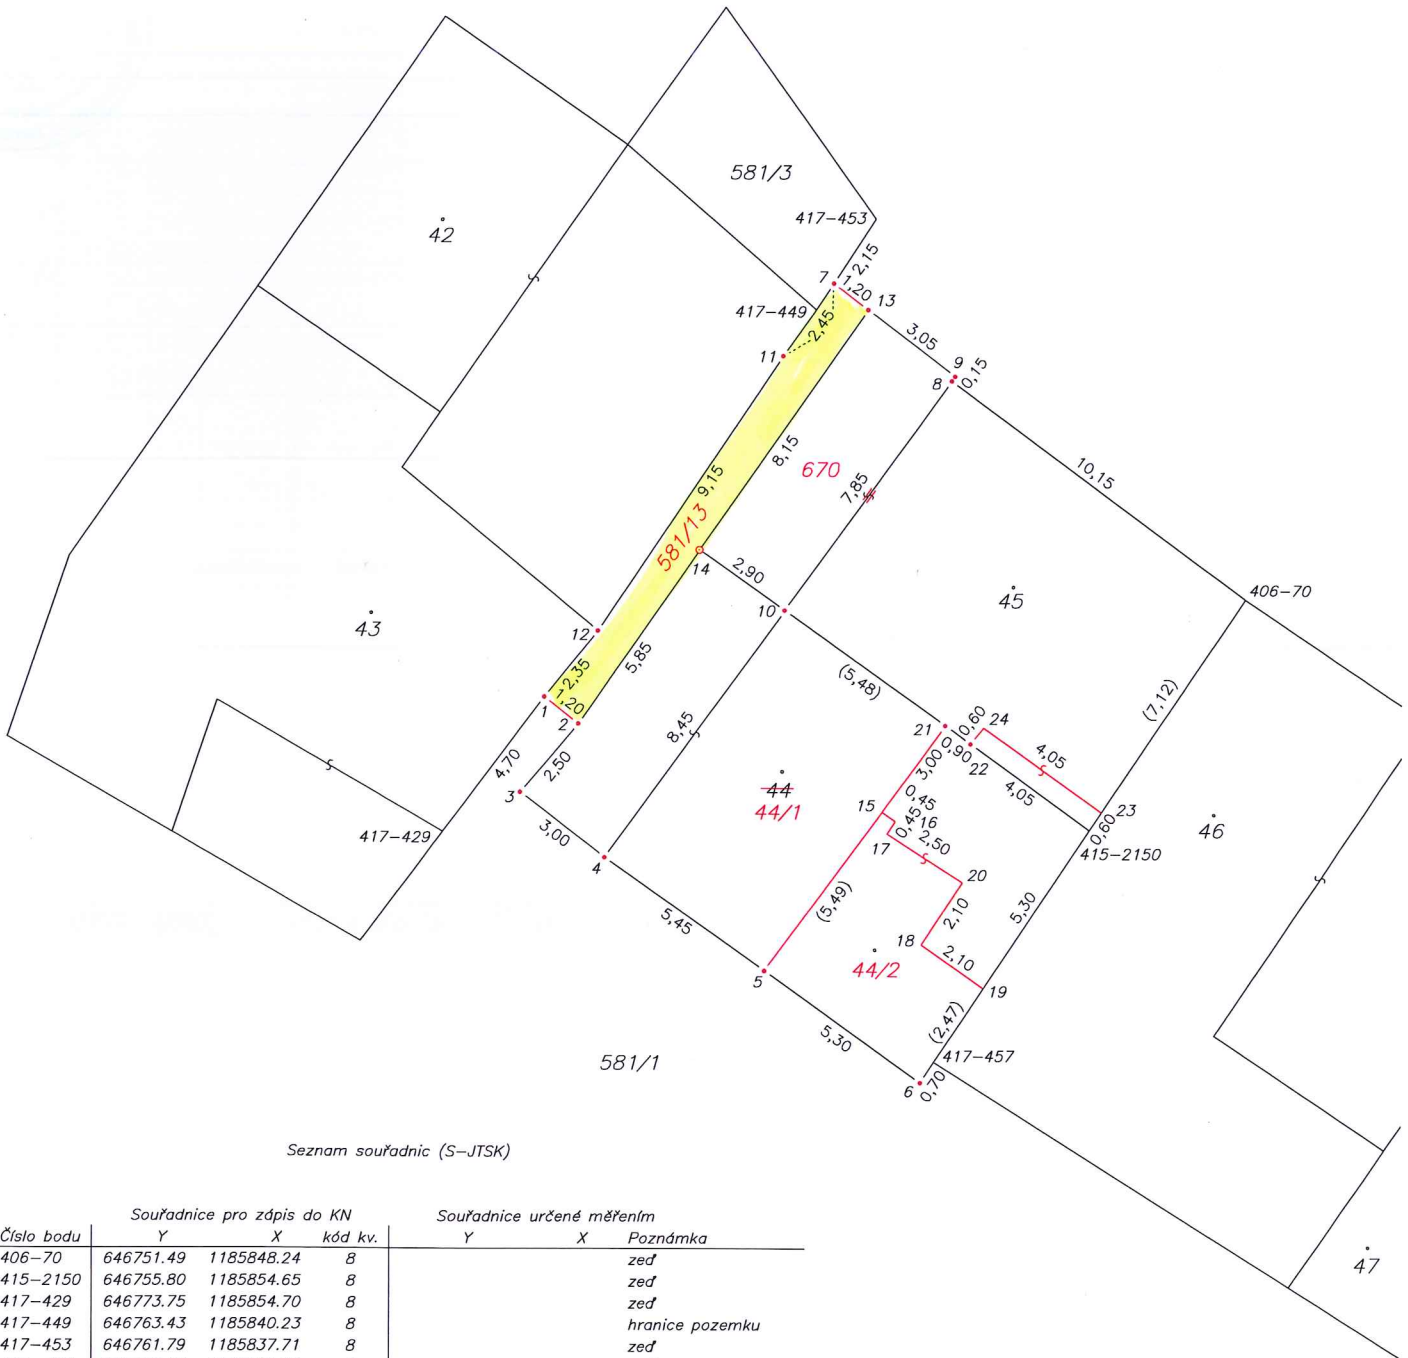


## VÝKAZ DOSAVADNÍHO A NOVÉHO STAVU ÚDAJŮ KATASTRU NEMOVITOSTÍ

Dosavadní stav				Nový stav												
Označení pozemku parc. číslem	Výměra parcely		Druh pozemku	Označení pozemku parc. číslem	Výměra parcely		Druh pozemku	Typ stavby	Způsob využití	Způsob využití	Způsob využití	Porovnání se stavem evidence právních vztahů				
	ha	m <sup>2</sup>	Způsob využití		ha	m <sup>2</sup>	Způsob využití	Způsob využití				Díl přechází z pozemku označeného v katastru nemovitostí	dřívější poz. evidenci	Číslo listu vlastnictví	Výměra dílu	
												ha	m <sup>2</sup>			
st. 42	1	44	zast. pl.	st. 42	1	44	zast. pl.	č.p. 15 rod.dům	0					245		
st. 43	1	56	zast. pl.	st. 43	1	56	zast. pl.	č.p. 64 rod.dům	0					649		
st. 44	1	22	zast. pl.	st. 44/1		70	zast. pl.	č.p. 18 rod.dům	2	st. 44				723		70
				st. 44/2		52	zast. pl.	bez čp/če garáž	0	st. 44					723	
st. 45	1	11	zast. pl.	st. 45		87	zast. pl.	č.p. 82 rod.dům	0	st. 45				755		87
				670		24	ostat.pl. jiná plocha	2	st. 45					755		24
581/1	59	01	ostat.pl. ostat.komunikace	581/1	58	85	ostat.pl. ostat.komunikace		0	581/1				10001	58	85
				581/13		16	ostat.pl. jiná plocha		0	581/1				10001		16
581/3		43	ostat.pl. zeleň	581/3		43	ostat.pl. zeleň		0					245		
	64	77			64	77										

Zpřesnění geometrického a polohového určení pozemků podle § 50 odst. 1 písm. a) katastrálního zákona navržené v tomto geometrickém plánu lze v katastru nemovitostí provést jen na základě souhlasného prohlášení.

<b>GEOMETRICKÝ PLÁN</b> pro průběh vytyčené nebo vlastníky zpřesněné hranice pozemků, rozdělení pozemku a vyznačení změny obvodu budovy	Geometrický plán ověřil úředně oprávněný zeměměřický inženýr:	Stejnopis ověřil úředně oprávněný zeměměřický inženýr:
	Jméno, příjmení: <i>Ing. Petr GABRIEL</i>	Jméno, příjmení: <b>ing. Petr GABRIEL</b>
	Číslo položky seznamu úředně oprávněných zeměměřických inženýrů: <i>1318/1995</i>	Číslo položky seznamu úředně oprávněných zeměměřických inženýrů: <b>1318/1995</b>
	Dne: <i>07.04.2020</i> Číslo: <i>129/2020</i>	Dne: <b>14.04.2020</b> Číslo: <b>153/2020</b>
	Náležitostmi a přesností odpovídá právním předpisům.	Tento stejnopis odpovídá geometrickému plánu v elektronické podobě uloženému v dokumentaci katastrálního úřadu.
Vyhotovitel: <i>Popelková Květoslava</i> <i>Citonice 103,671 01</i> <i>724/781646</i>	Katastrální úřad souhlasí s očíslováním parcel.	Ověření stejnopisu geometrického plánu v listinné podobě.
Číslo plánu: <i>461-53/2020</i>	KÚ pro Jihomoravský kraj KP Znojmo Ing. Lea Sadílková PGP-802/2020-713 2020.04.09 09:20:11 CEST	
Okres: <i>Znojmo</i>		
Obec: <i>Kravsko</i>		
Kat. území: <i>Kravsko</i>		
Mapový list: <i>Znojmo 8-2/34</i>		
Dosavadním vlastníkům pozemků byla poskytnuta možnost seznámit se v terénu s průběhem navrhovaných nových hranic, které byly označeny předepsaným způsobem.		



Seznam souřadnic (S-JTSK)

Číslo bodu	Souřadnice pro zápis do KN			Souřadnice určené měřením		
	Y	X	kód kv.	Y	X	Poznámka
406-70	646751.49	1185848.24	8			zeď
415-2150	646755.80	1185854.65	8			zeď
417-429	646773.75	1185854.70	8			zeď
417-449	646763.43	1185840.23	8			hranice pozemku
417-453	646761.79	1185837.71	8			zeď
417-457	646760.12	1185861.08	8			zeď
1	646770.93	1185850.97	3			zeď
2	646769.98	1185851.71	3			zeď
3	646771.59	1185853.61	3			zeď
4	646769.24	1185855.42	3			zeď
5	646764.81	1185858.57	3			zeď
6	646760.49	1185861.65	3			zeď
7	646762.94	1185839.50	3			zeď
8	646759.66	1185842.20	3			zeď
9	646759.57	1185842.07	3			zeď
10	646764.28	1185848.57	3			zeď
11	646764.34	1185841.52	3			zeď
12	646769.45	1185849.14	3			zeď
13	646762.00	1185840.22	3			zeď
14	646766.63	1185846.89	3			nastřelovací hřeb
15	646761.57	1185854.14	3			zeď
16	646761.19	1185854.40	3			zeď
17	646761.42	1185854.75	3			zeď
18	646760.47	1185857.82	3			zeď
19	646758.75	1185859.03	3			zeď
20	646759.33	1185856.09	3			zeď
21	646759.82	1185851.75	3			zeď
22	646759.11	1185852.25	3			zeď
23	646755.46	1185854.15	3			zeď
24	646758.74	1185851.81	3			zeď