TRVALÉ DOPRAVNÍ ZNAČENÍ 1:250

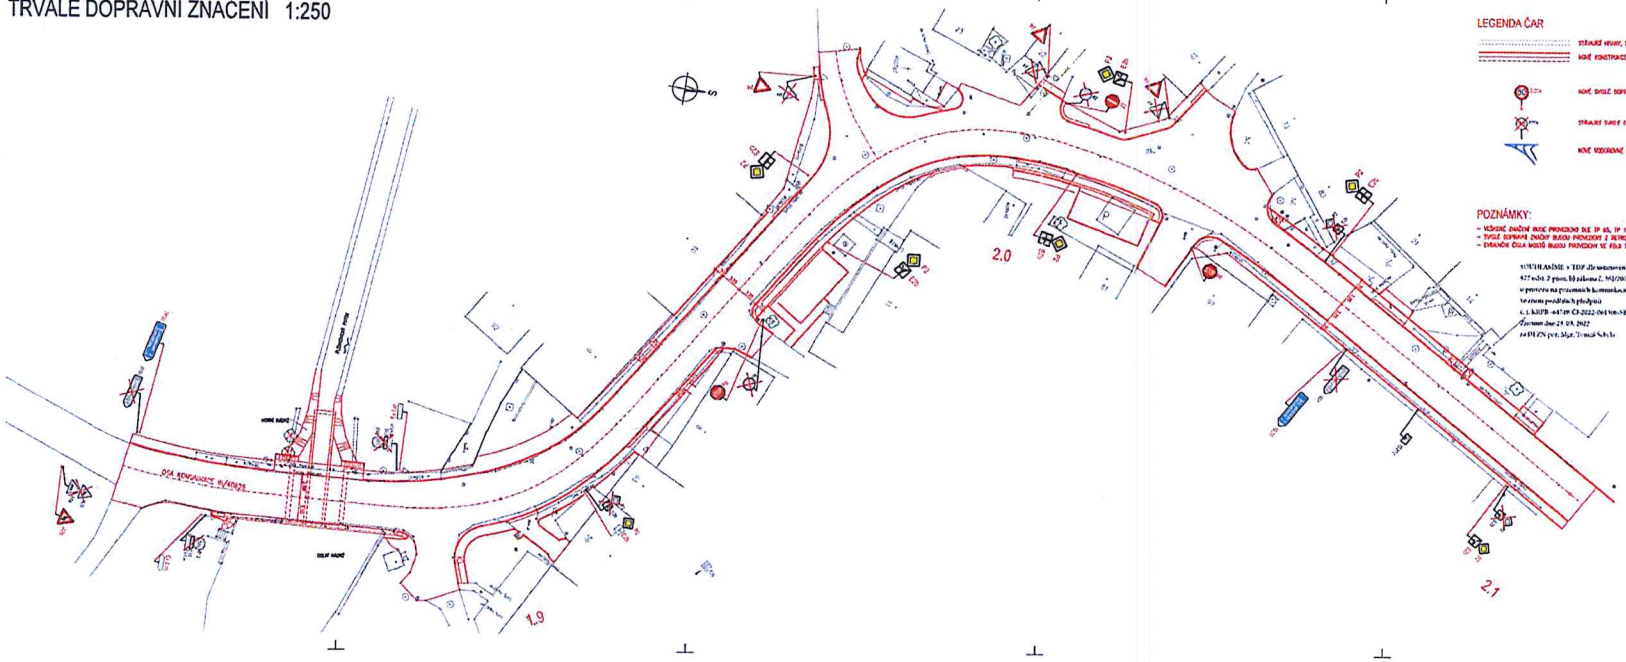

LEGENDA ČAR

- STÁVAJÍCÍ HRANY, STÁVAJÍCÍ KONSTRUKCE
- NOVÉ KONSTRUKCE
- NOVÉ SVISLÉ DOPRAVNÍ ZNAČENÍ
- STÁVAJÍCÍ SVISLÉ DOPRAVNÍ ZNAČENÍ – RUŠENÉ
- NOVÉ VODOROVNÉ DOPRAVNÍ ZNAČENÍ

LEGENDA OBJEKTŮ

SO 101.3	KOMUNIKACE III/40832 KM 5.047-5.289
SO 101.31	KOMUNIKACE III/40832 KM 5.294-5.417
SO 102.1	SMOVÁNÍ, VJEZDY, ODSTAVNÉ PLOCHY, KM 5.810-5.163
SO 140	DOPRAVNÍ ŘÍZENÍ/BUS ZÁSTAVKY
SO 183	OBJÍZDNÁ TRASA
SO 203	MOST EV.Č. 423324
SO 301.1	PŘELOŽKA VODOVODU U MOSTU EV.Č. 423324
SO 301.2	PŘÍPOJKA VODOVODU
SO 352.1	REKONSTRUKCE SEDTOVÉ KANALIZACE
SO 427	SDRUŽOVACÍ KABEL CETIN
SO 801	LÁVKA U OBCE

POZNÁMKY:

- VŠEOBECNÉ ZNAČENÍ BUDE PROVEDENO DLE TP 65, TP 133, ČSN EN 12899, ČSN EN 1436
- SVISLÉ DOPRAVNÍ ZNAČKY BUDOU PROVEDENY Z RETROREFLEXIVNÍ SNÍMATELNÉ FÓLIE RA1
- UMÍSTĚNÍ ČÍSLA MOSTU BUDOU PROVEDENY VE FÓLII TŘÍDY 1

SOUHLASÍME s TDZ za stanovení
627 odst. 2 písm. b) zákona č. 361/2000Sb.
o provozu na pozemních komunikacích
ve znění pozdějších předpisů
č. j. KRPB -64749-CI-2022-064106-SB
Brno-město dne 24. 03. 2022
za PČR ČPV por. Mgr. Tomáš Sch.ls

POLICIE ČESKÉ REPUBLIKY
KRAJSKÉ ŘEDITELSTVÍ POLICIE
JIHOMORAVSKÉHO KRAJE
DOPRAVNÍ INSPEKTORÁT
KPBV-23-2902/ČJ-2022-

C
SO 101.3

OBJEDNATEL AKCE	Ing. Lenka Tichá		
ZASTOUPENÍ PRO AKCI	Ing. Aleš Kalivoda		
ZASTOUPENÍ PRO AKCI	Ing. Kamila Pichlíková		
KONTROLOVAL	Ing. Aleš Kalivoda		
KRAJ	JIHOMORAVSKÝ	ODBORNÁ ZPŮSOBILOST	

PRIS

III/40832 Kravsko průtah

SO 101.3 Komunikace III/40832 KM 5.047-5.289

TRVALÉ DOPRAVNÍ ZNAČENÍ

STUPEŇ	DSP
DATUM	3/2022
FORMÁT	A1
MĚŘÍTKO	1:250
ČÍSLO VÝKRESU	6

TRVALÉ DOPRAVNÍ ZNAČENÍ 1:250

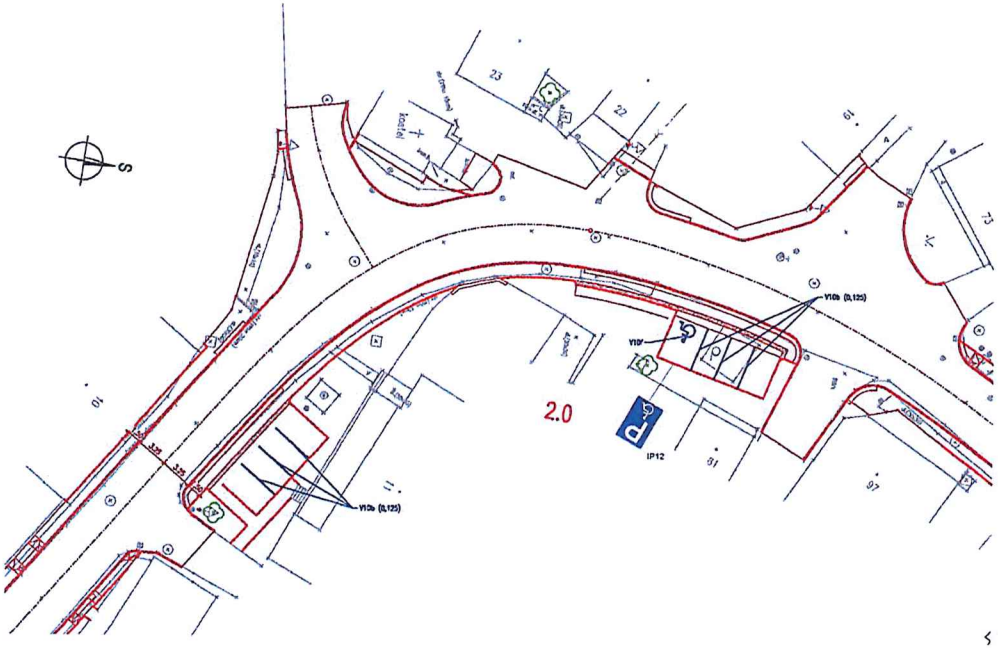

LEGENDA ČAR

STÁVAJÍCÍ HRANY, STÁVAJÍCÍ KONSTRUKCE

NOVÉ KONSTRUKCE

NOVÉ SVISLÉ DOPRAVNÍ ZNAČENÍ

STÁVAJÍCÍ SVISLÉ DOPRAVNÍ ZNAČENÍ – RUŠENÉ

NOVÉ VODOROVNÉ DOPRAVNÍ ZNAČENÍ

POZNÁMKY:

- VEŠKERÉ ZNAČENÍ BUDE PROVEDENO DLE TP 65, TP 133, ČSN EN 12899, ČSN EN 1436
- SVISLÉ DOPRAVNÍ ZNAČKY BUDOU PROVEDENY Z RETROREXLEXNÍHO MATERIÁLU TŘÍDY RA1

SOUHLASÍME s TDZ dle ustanovení
§77 odst. 2 písm. b) zákona č. 361/2000 Sb.,
o provozu na pozemních komunikacích,
ve znění pozdějších předpisů
č. j. KRPB -65850/ČJ-2022-061306-SB
Znojmo dne 24. 03. 2022
za DI ZN por. Mgr. Tomáš Šebela

POLICIE ČESKÉ REPUBLIKY
KRAJSKÉ ŘEDITELSTVÍ POLICIE
JIHOMORAVSKÉHO KRAJE
DOPRAVNÍ INSPEKTORÁT
670 20 ZNOJMO 3

C
SO 102.1

SOUŘADNICOVÝ SYSTÉM: S-JTSK
VÝŠKOVÝ SYSTÉM: Bpv

VEDOUCÍ PROJEKTANT	Ing. Marta ŘEHULKA		PRIS
ODPOVĚDNÝ PROJEKTANT	Ing. Albert JURKOVIČ		Projektový kancelář PRIS spol. s r.o. OGOVÁ 20, 625 00 BRNO tel. /fax 547 217 053, e-mail info@pris.cz
ZODPOVĚDNÝ PROJEKTANT	Ing. Radoslav PUČÁLKA		
VYPRACOVAL	Ing. Radoslav PUČÁLKA		
KONTROLOVAL	Ing. Jiří ŠKUBAR		
KRAJ JIHOMORAVSKÝ	OBLEDNATEL DOKUMENTACE	SÚS Jihomoravského kraje, p.o.	DATUM 04/2017
AKCE	III/40832 Kravsko průtah		FORMÁT A4
			MĚŘÍTKO 1:250
	SO 102.1 Chodníky, vjezdy, odstavné plochy KM 5.047-5.289		STUPEŇ DSP/DPS
			ČÍSLO ZAKÁZKY 58124
PŘÍLOHA	TRVALÉ DOPRAVNÍ ZNAČENÍ	ČÍSLO SOUPISU	ARCHIVNÍ ČÍSLO 102.1_01_TDZ.dwg
			ČÍSLO VÝKRESU 5